


DEPARTEMENT DE SEINE ET MARNE
COMMUNE DE SERVON

PLAN DU CIMETIERE

Rue de l'Ecole
Cadastrre : section AH n° 205 et 207
Propriété de la COMMUNE DE SERVON

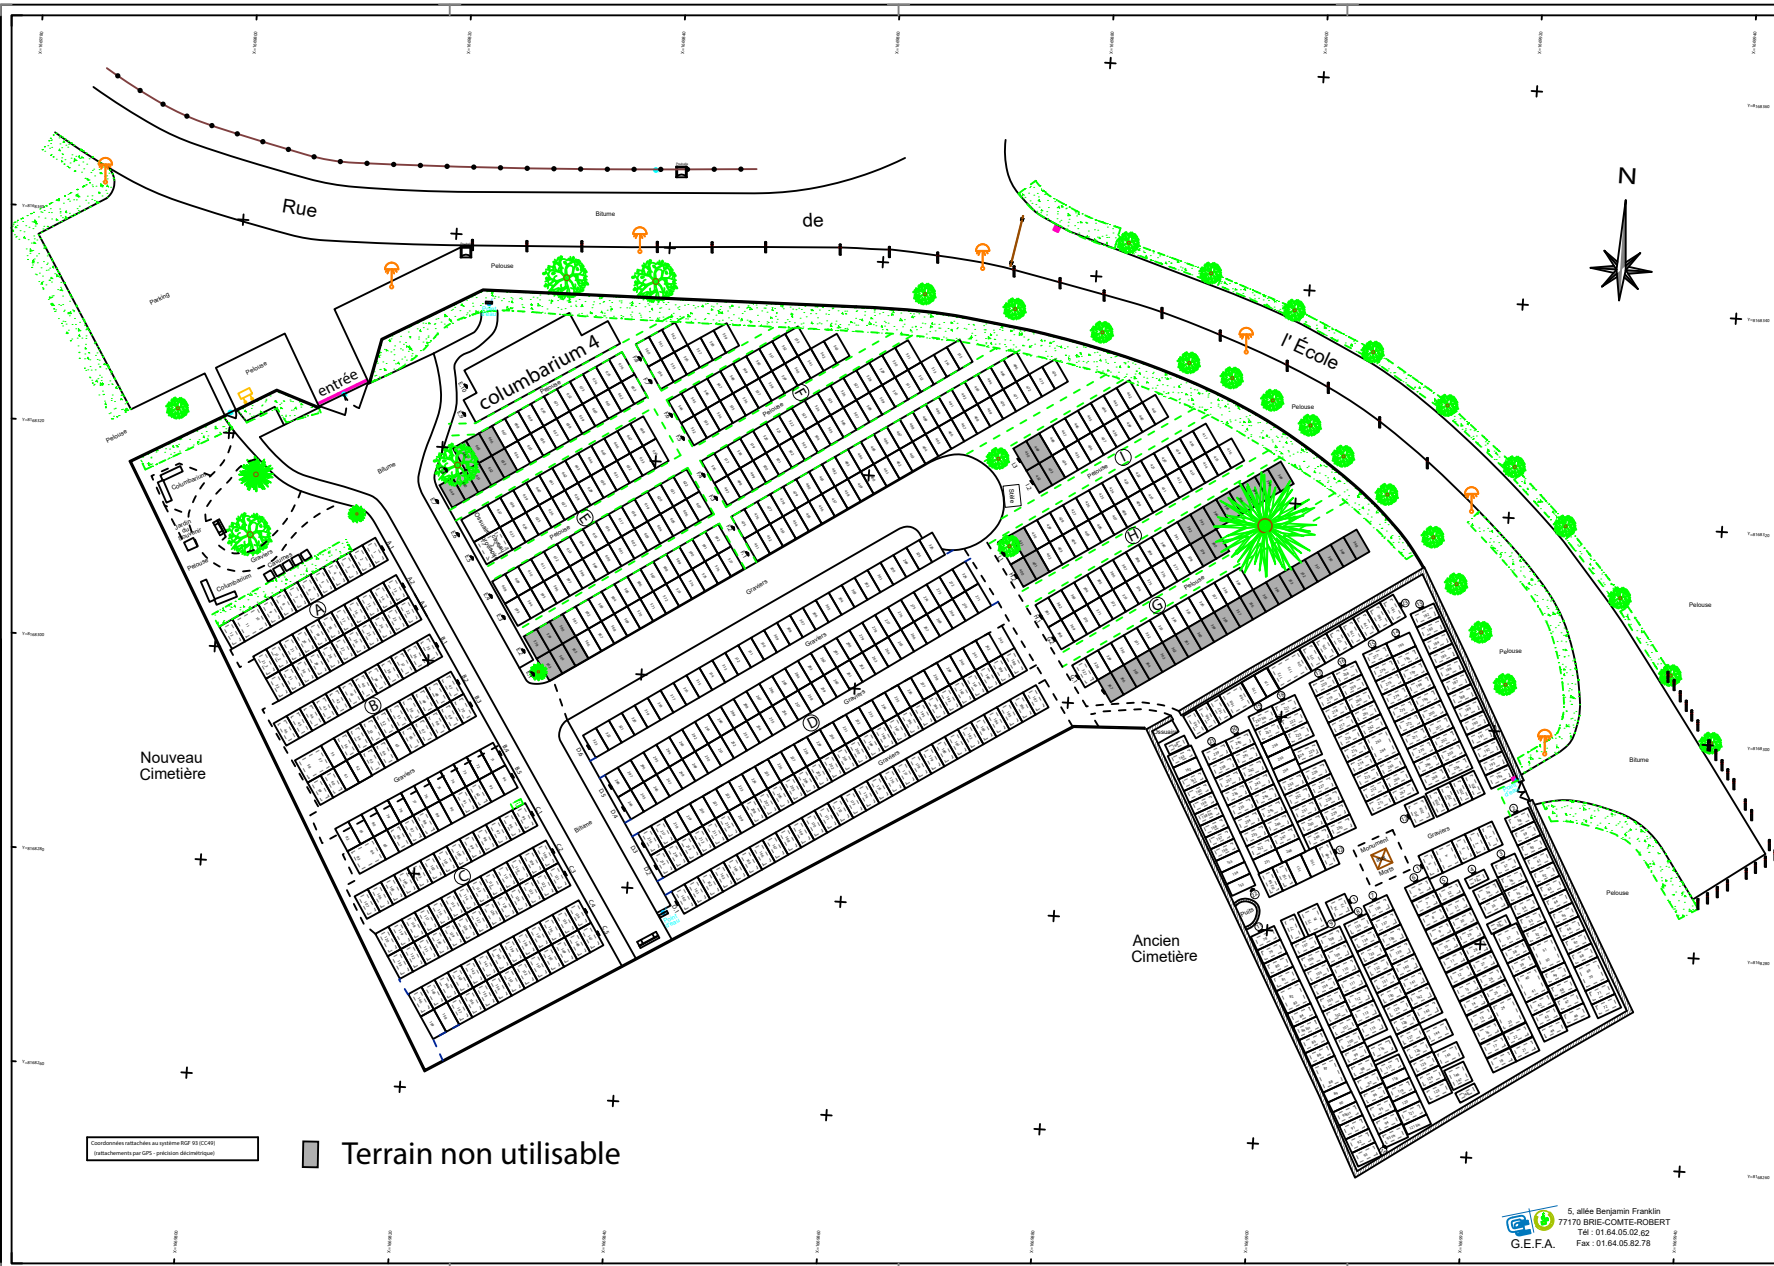

Coordonnées calculées au système IGF 93 (CGRS)
Etablissement par GPS - précision décimétrique

■ Terrain non utilisable

Indice	Date	Resp.	Descriptif
0	15/01/2013	AR	Plan du cimetière avec nomenclature
1	15/04/2013	AR	Plan du cimetière révisé
-	-	-	-
-	-	-	-

Géomètres-Experts Fonciers Associés
Généralistes
Agence de Brire-Comte-Robert
5, allée Benjamin Franklin
77170 BRIRE-COMTE-ROBERT
Tél : 01 64 05 02 82
Fax : 01 64 05 92 78

Date : 15 janvier 2013
Echelle : 1/200
Plan : 1 Indice : 1
Dossier : 772-34664

5, allée Benjamin Franklin
77170 BRIRE-COMTE-ROBERT
Tél : 01 64 05 02 82
Fax : 01 64 05 92 78
G.E.F.A.